




Regelprofil
"Hauptmanns Garten"
(Vollausbau)

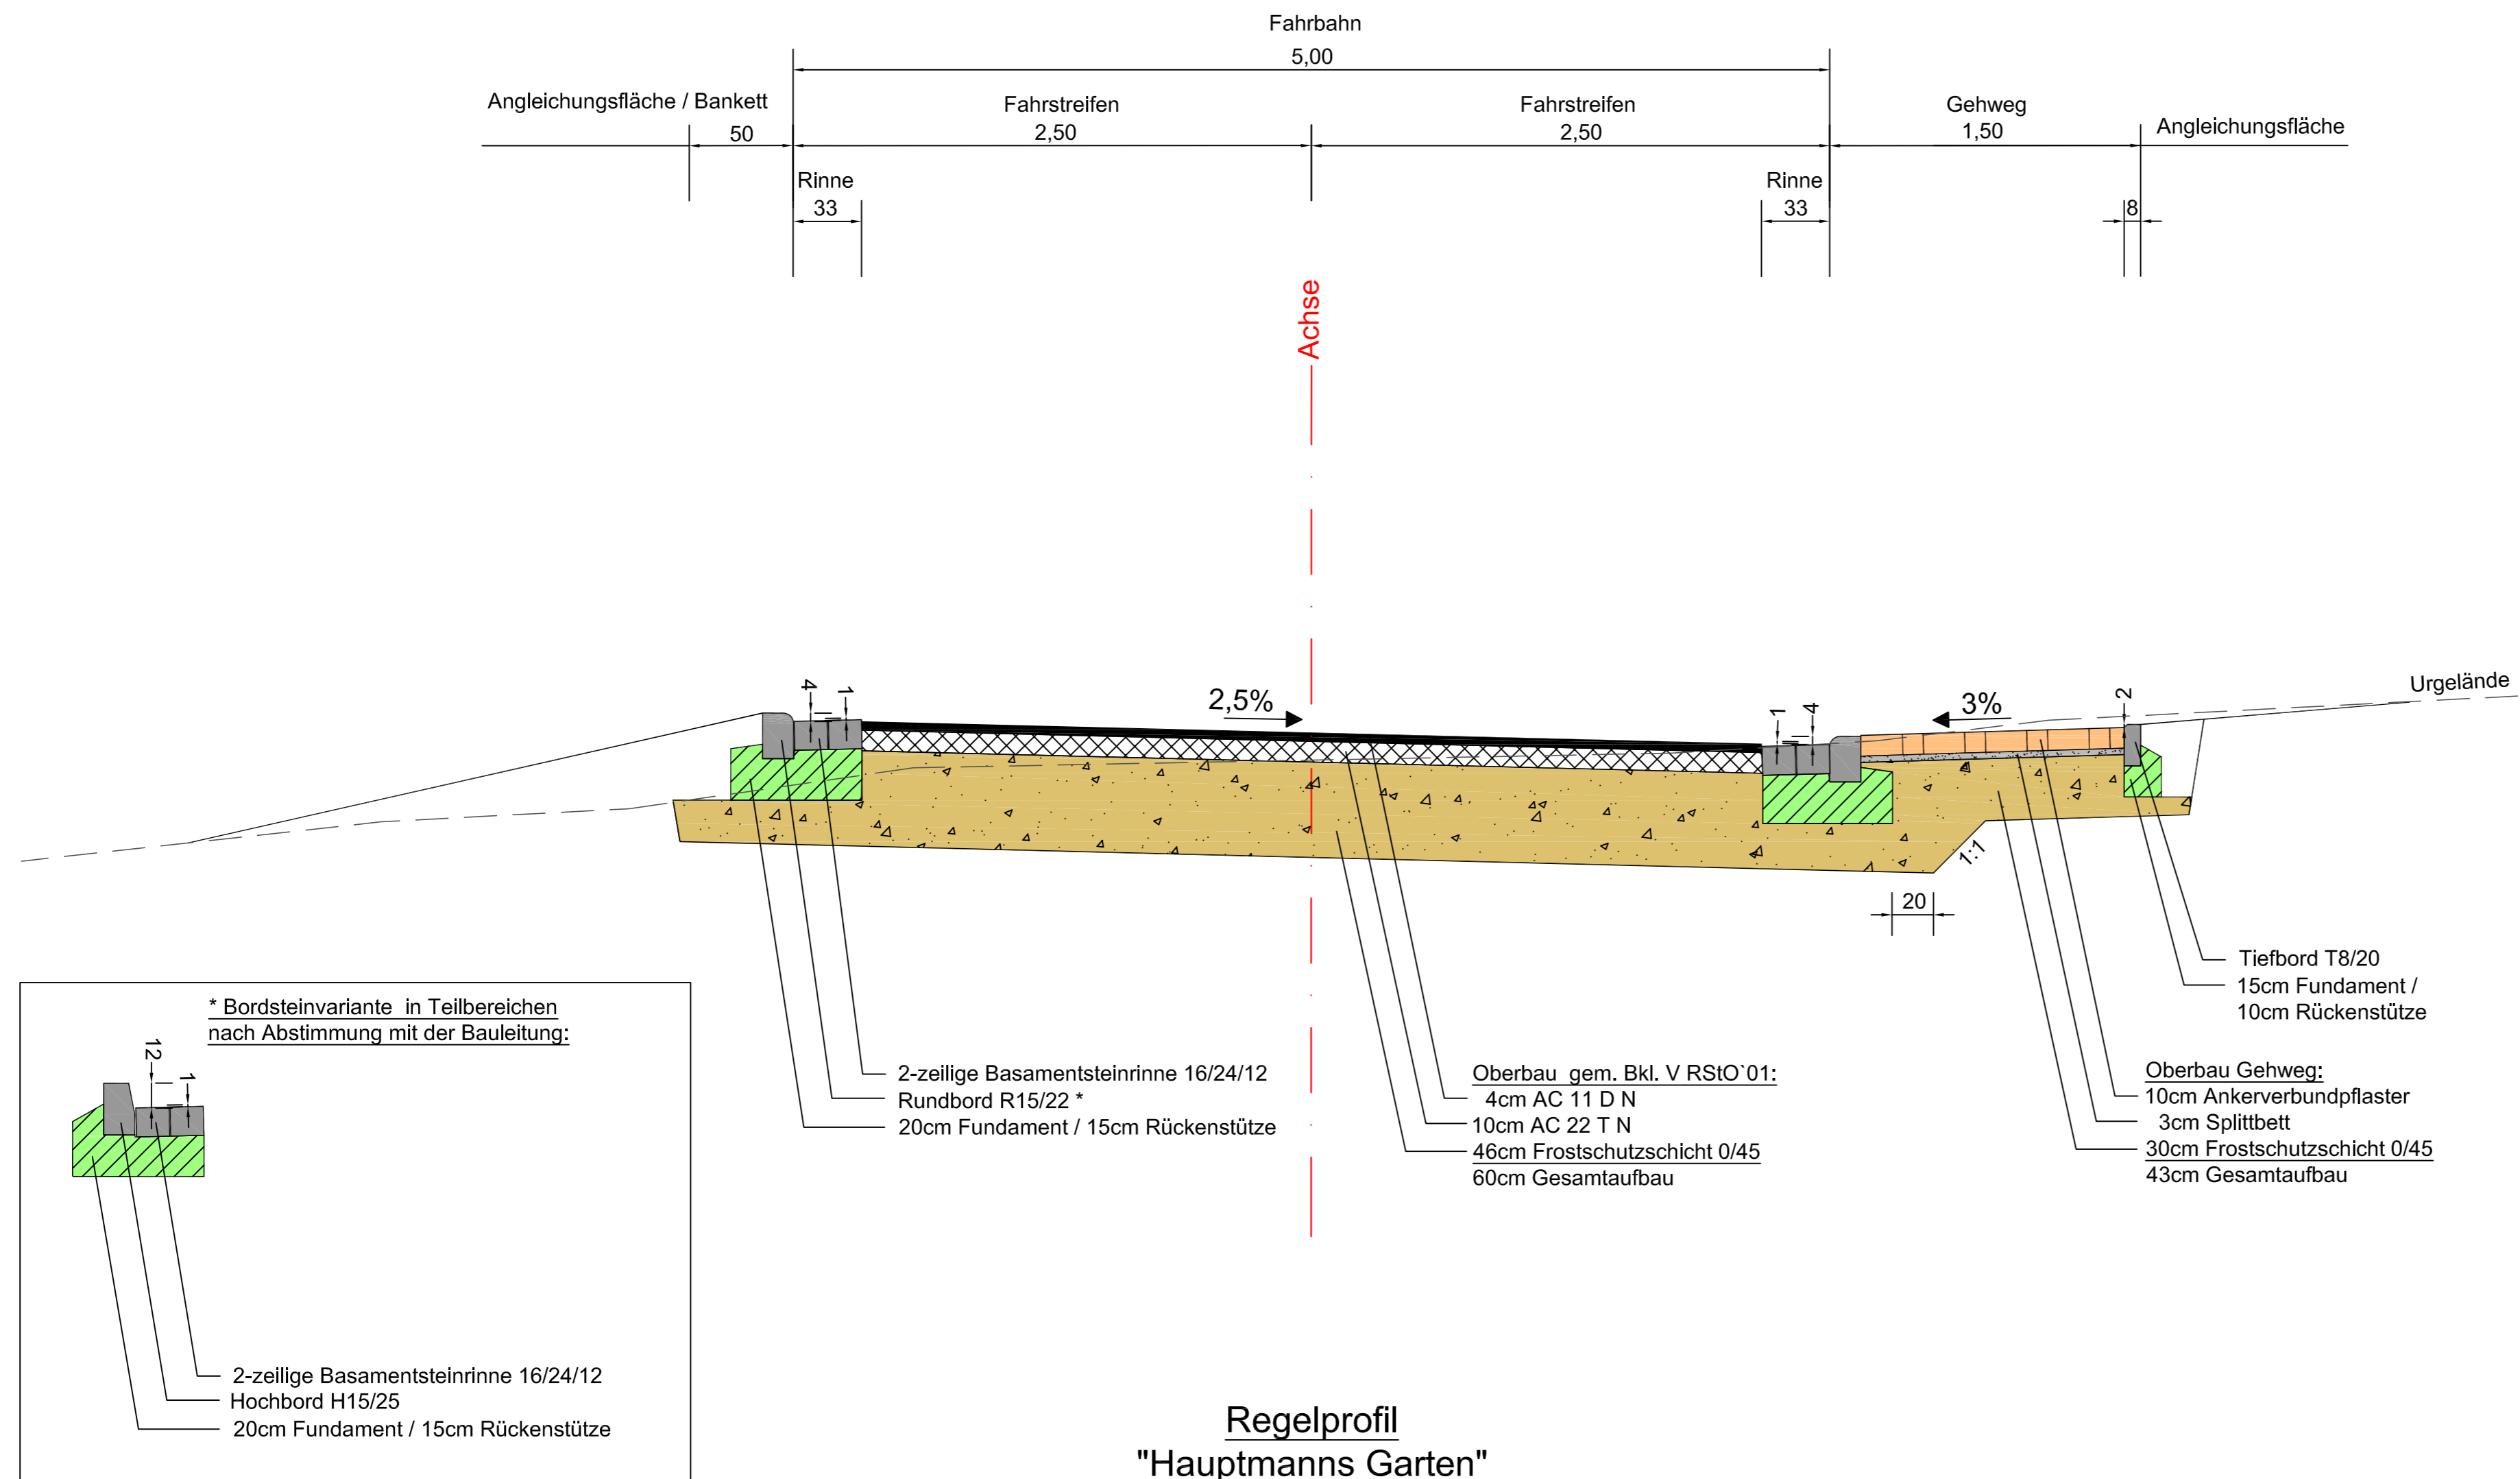

Regelprofil
"Hauptmanns Garten"
(Endausbau)

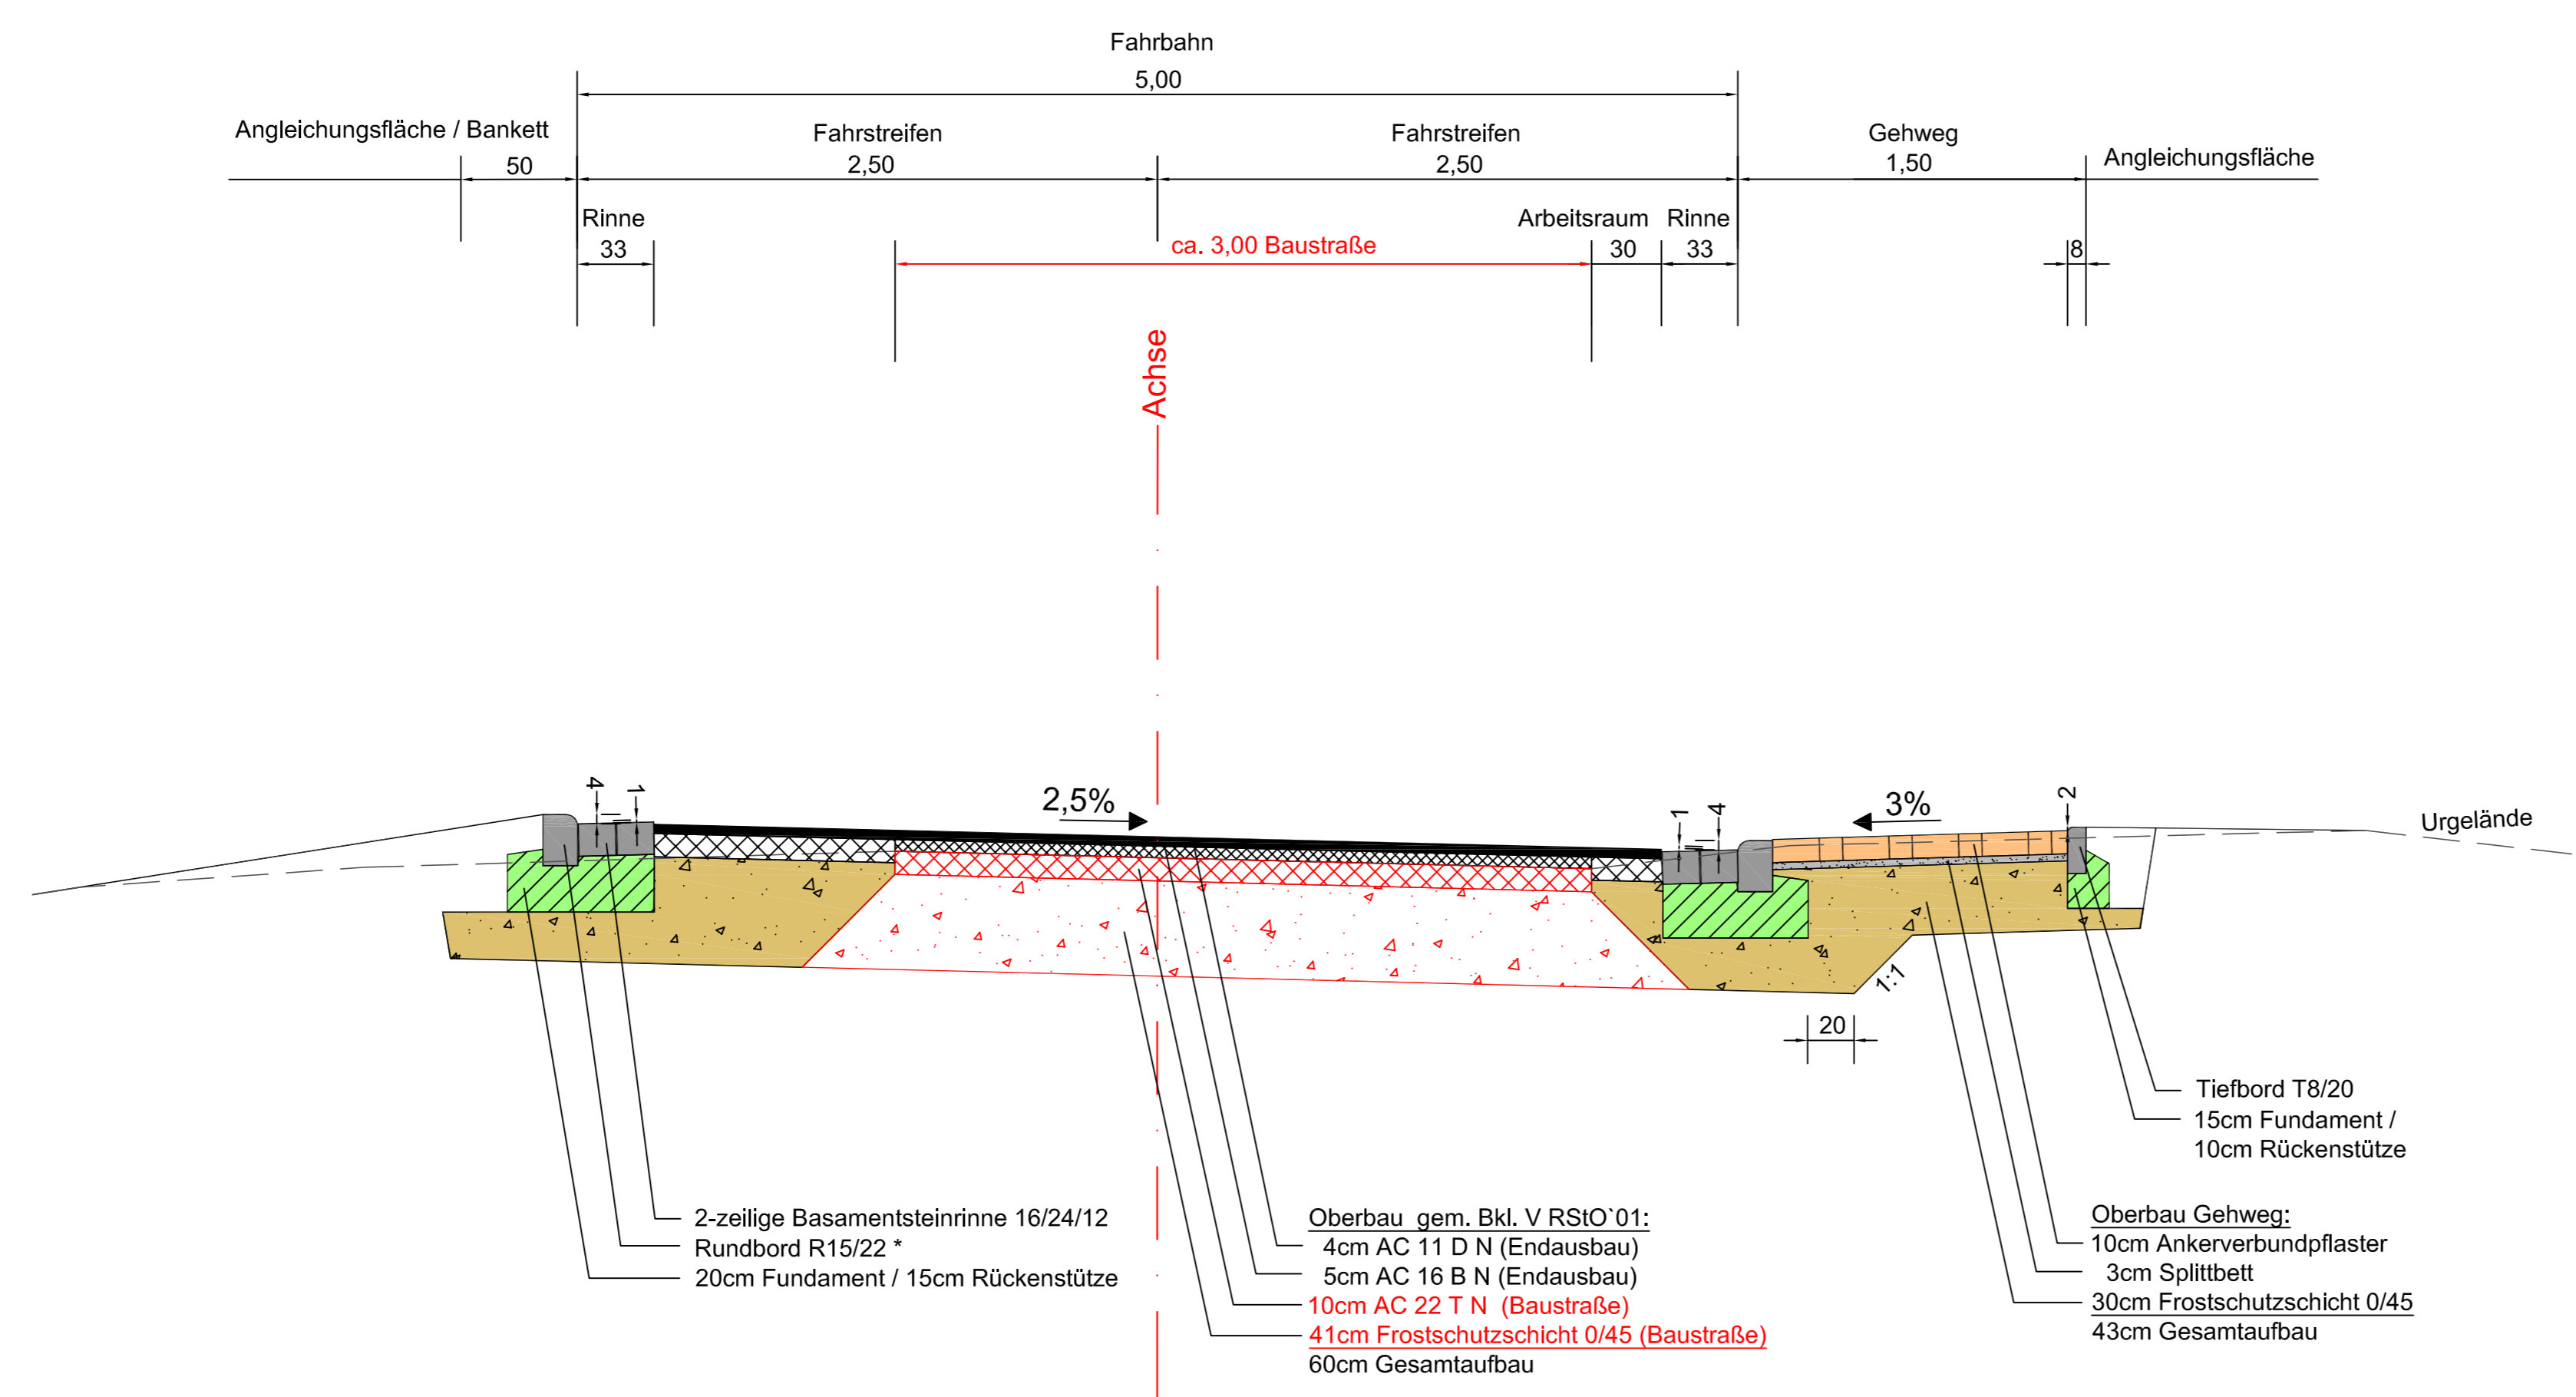

Auftraggeber:		Kreisstadt Olpe 	
Bauvorhaben:	Straßenendausbau "Hauptmanns Garten" in Olpe - Rhode	Unterlage	6
		Blatt Nr.	1
		Reg.-Nr.	Ausbau-013-0046-1-A
		Datum	04.07.13
		Zeichen	HA
Gewerk:	Straßen- u. Kanalbau	gezeichnet	
		bearbeitet	
		geprüft	
Entwurfsphase:	Ausführungsplanung	Ausbauquerschnitt	
		Maßstab:	1:25
Planverfasser:	Kreisstadt Olpe - Tiefbauamt -		
	Zur Bauausführung freigegeben:		
	Olpe, den		